


Stan projektowany

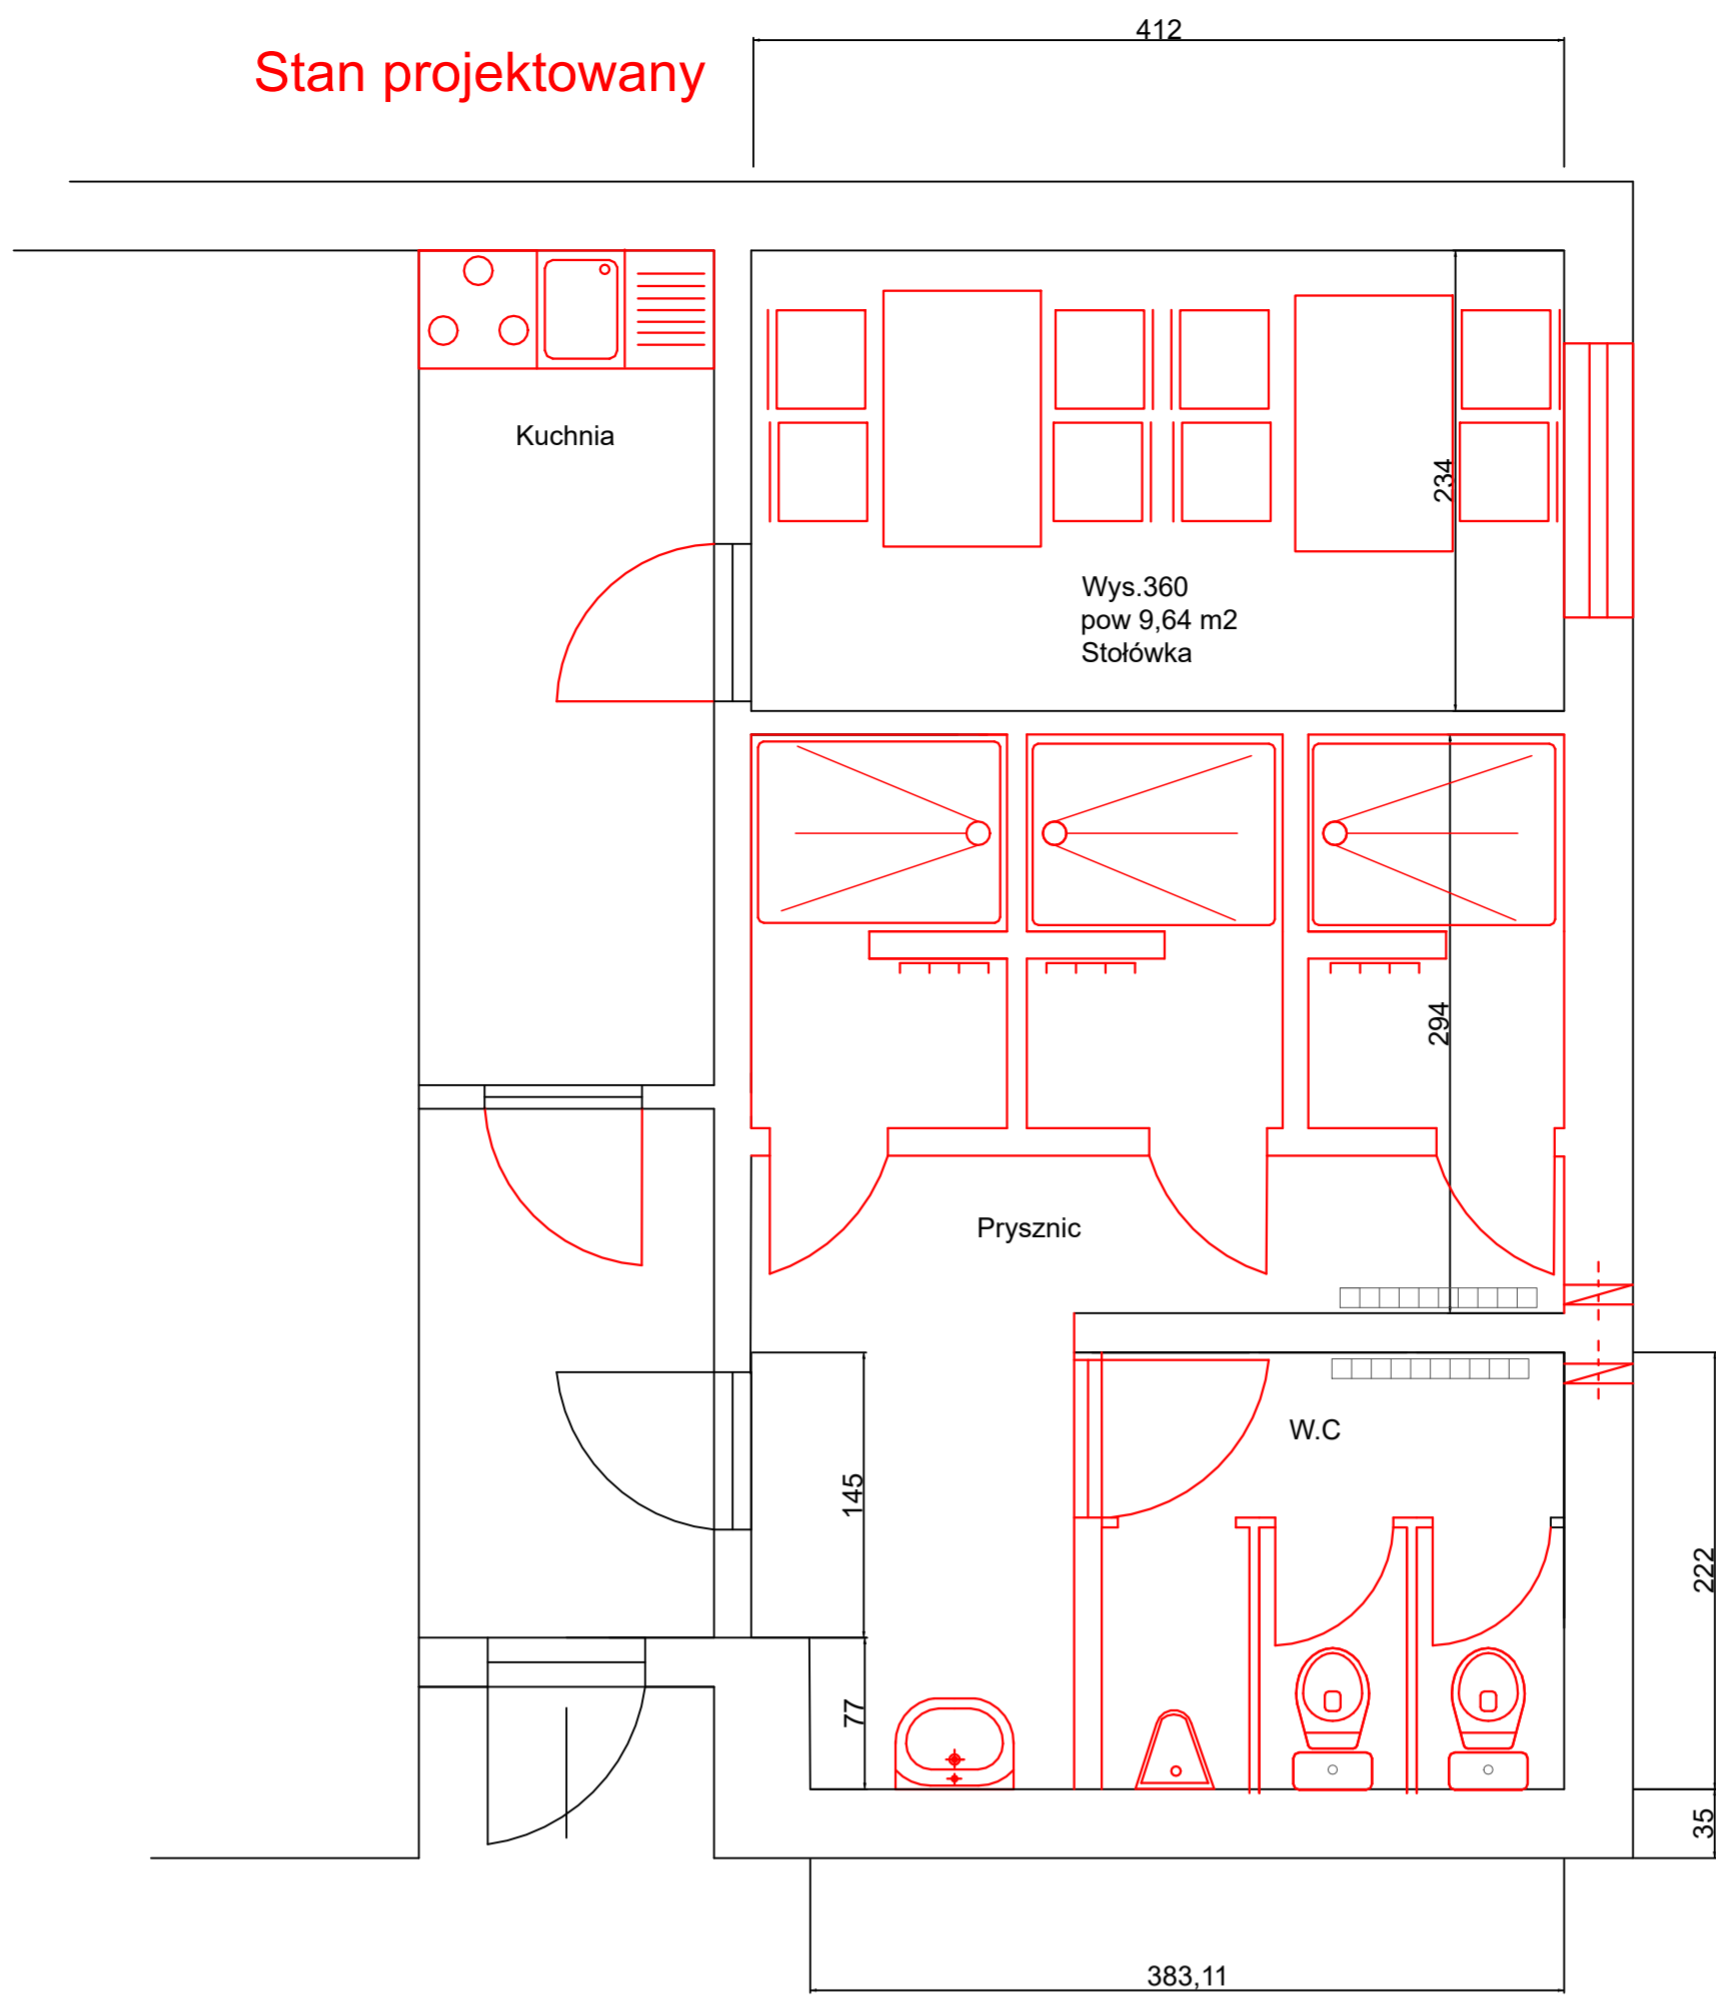

Stan Istniejący

